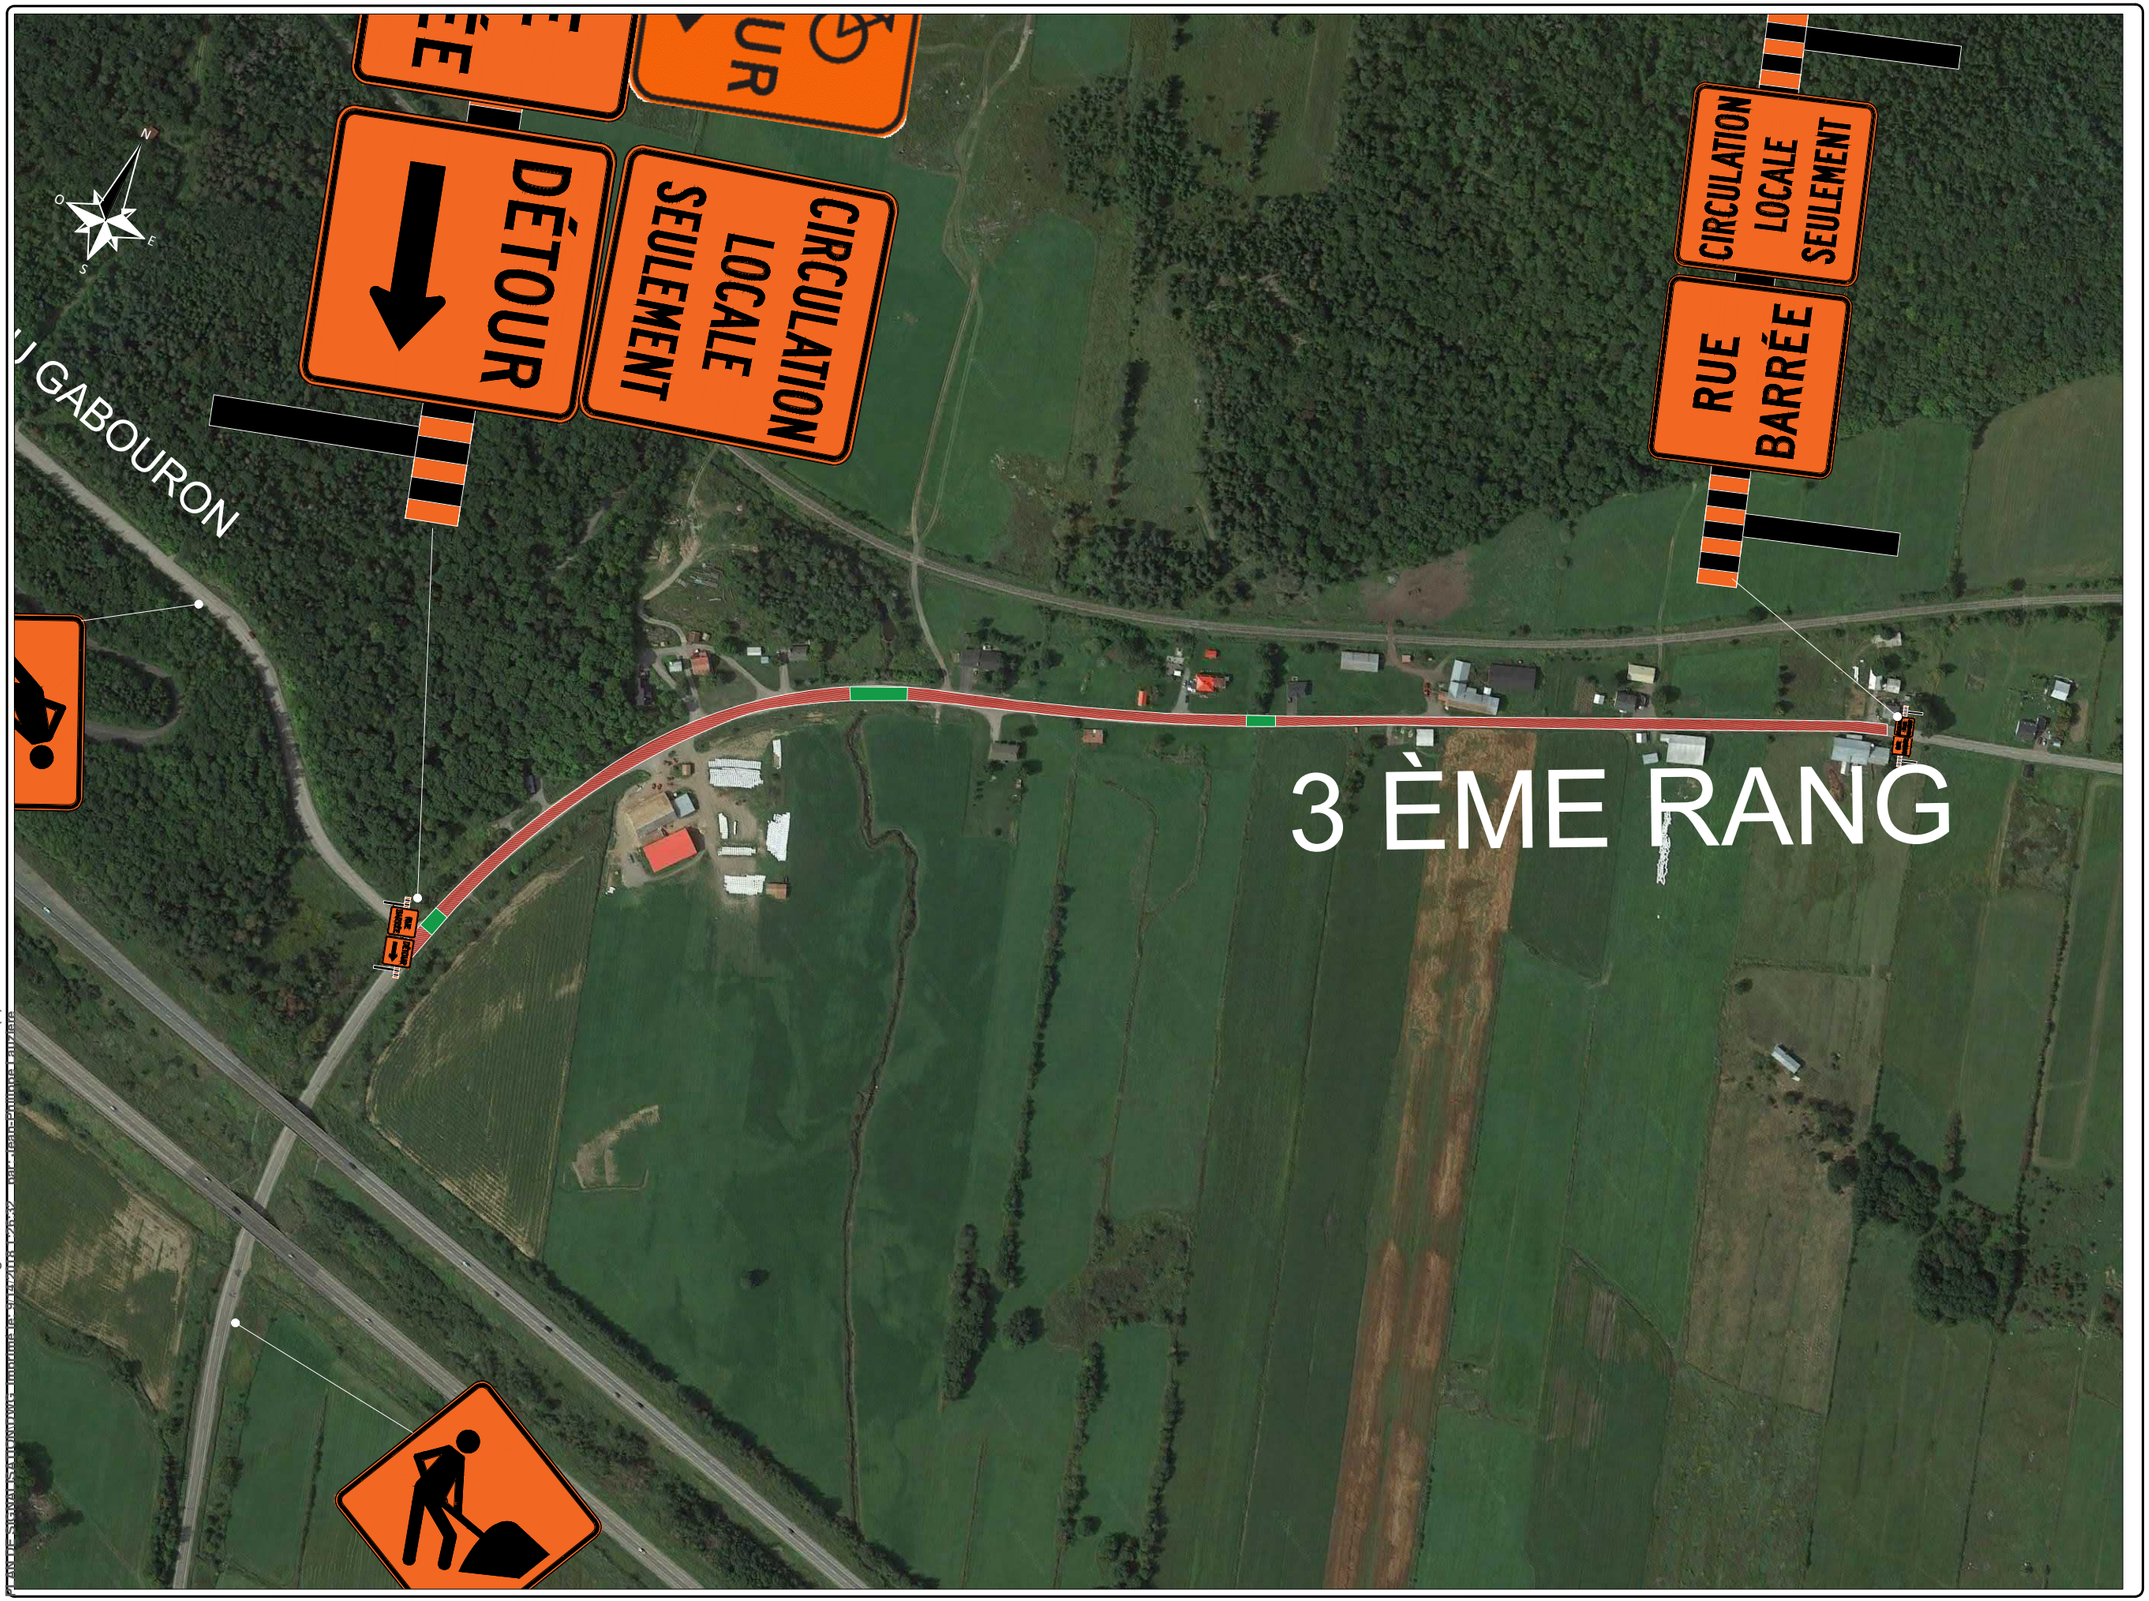

MAITRE D'OUVRAGE

SAINT-AUGUSTIN DE-DESMAURES

SCEAU

LÉGENDE

PLAN CONFORME AUX NORMES DU TOM V ET SELON LA/LES PLANCHES; TCD ADAPTÉ

ZONE DE TRAVAUX

REPÈRE VISUEL TYPE T-RV-7 À 5M C@C

REPÈRE VISUEL TYPE T-RV-7 À 10M C@C

TITRE

RUE 3ème rang
ZONE DES TRAVAUX

NOTES

MAITRE D'OEUVRE

LES ENTREPRISES P.E.B LTÉE
1190 AV DU LAC ST-CHARLES, QC, G3G 2S9
B. 418.849.2841 | www.entpeb.com

ÉCHELLE

N/D

0 m
0 m

DESSINÉ PAR

JEAN-PHILIPPE LAUZIÈRE

IDENTIFICATION DU DOSSIER

DATE D'ÉMISSION DU PLAN

13 septembre 2018

N° DE PLAN	PAGE N°
	PAGE 1 DE 2

Nom fichier: SIGNALISATION SAINT AUGUSTIN.dwg Lien réseau: Y:\GÉNIE CIVIL 2018 (Y)\Y020 - ST-AUGUSTIN DE DESMAURES - RÉFECTION DE VOIRIE ET PAVAGE 2018 LOT #2\GÉRANT DE PROJETS\1-DOCUMENTS À FOURNIR PAR PEB\4-

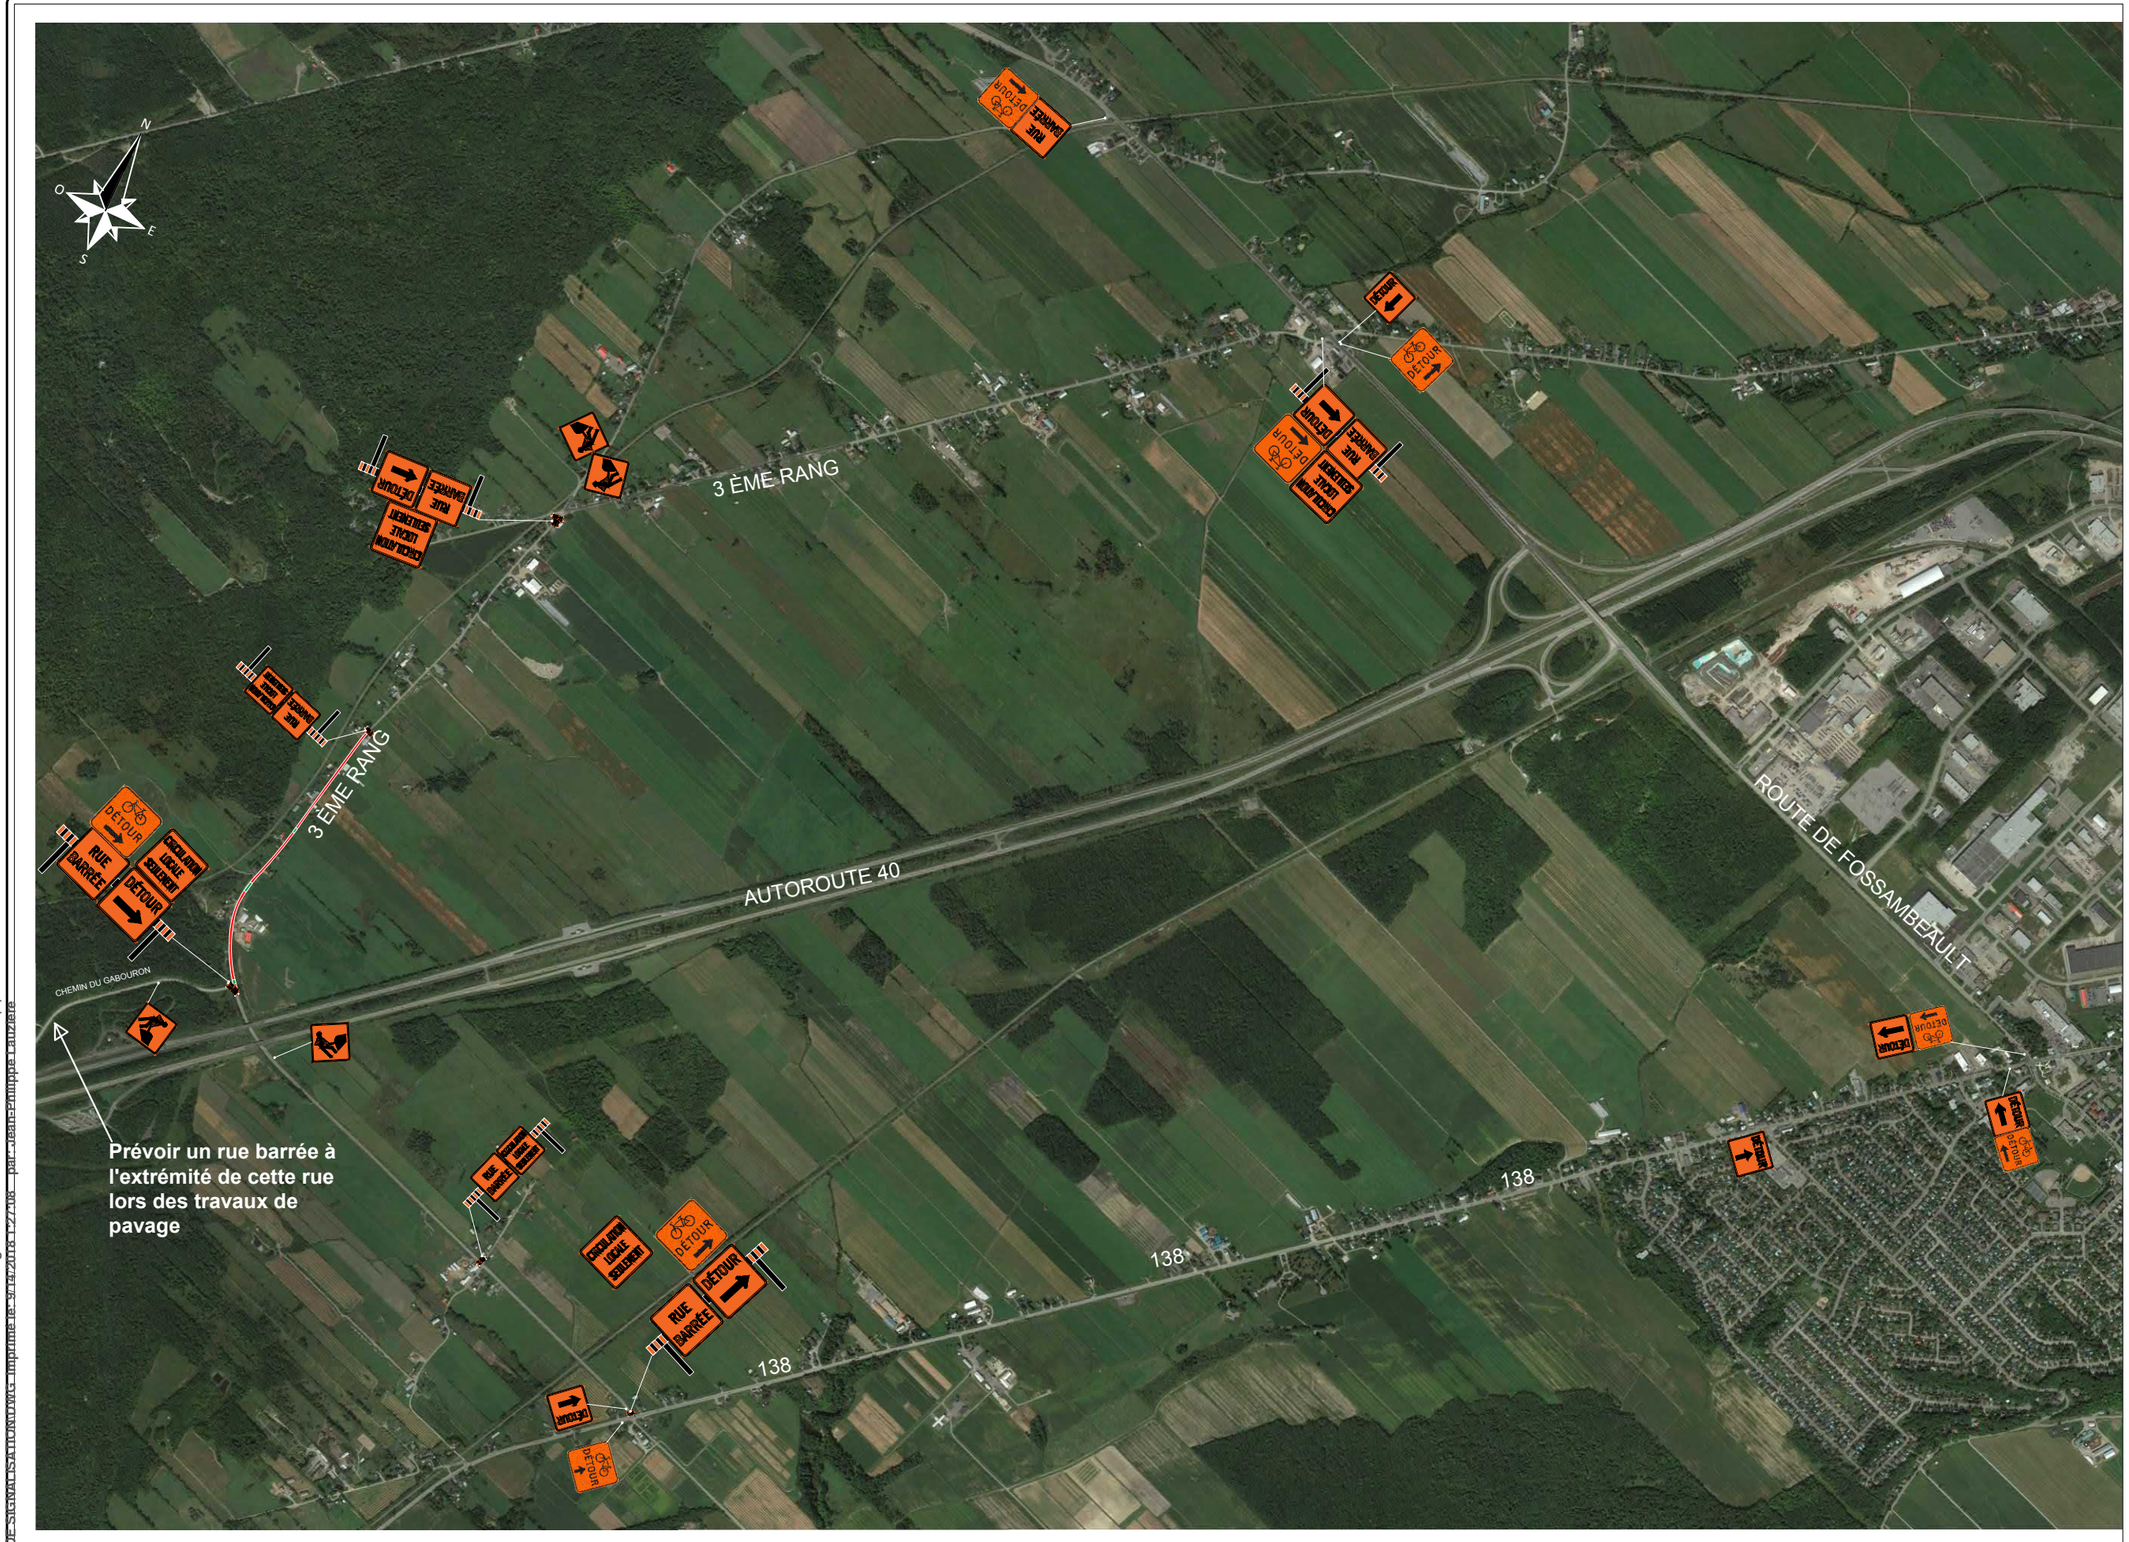

MAITRE D'OUVRAGE

SAINT-AUGUSTIN DE-DESMAURES

SCEAU

LÉGENDE

PLAN CONFORME AUX NORMES DU TOM V ET SELON LA/LES PLANCHES; TCD ADAPTÉ

ZONE DE TRAVAUX

REPÈRE VISUEL TYPE T-RV-7 À 5M C@C

REPÈRE VISUEL TYPE T-RV-7 À 10M C@C

TITRE

RUE 3ème rang

NOTES

MAITRE D'OEUVRE

LES ENTREPRISES P.E.B LTÉE
1190 AV DU LAC ST-CHARLES, QC, G3G 2S9
B. 418.849.2841 | www.entpeb.com

ÉCHELLE

N/D

0 m 0 m

DESSINÉ PAR
JEAN-PHILIPPE LAUZIÈRE

IDENTIFICATION DU DOSSIER

DATE D'ÉMISSION DU PLAN
13 septembre 2018

N° DE PLAN	PAGE N°
	PAGE 2 DE 2

Nom fichier: SIGNALISATION SAINT AUGUSTIN.dwg Lien réseau: Y:\GÉNIE CIVIL 2018 (Y)\Y020 - ST-AUGUSTIN DE DESMAURES - RÉFECTION DE VOIRIE ET PAVAGE 2018 LOT #2\GÉRANT DE PROJETS\1-DOCUMENTS À FOURNIR PAR PEB\4-PLAN DE SIGNALISATION\DWGS Imprimé le: 9/14/2018 12:27:06 par: Jean-Philippe Lauzière